




Grundriss

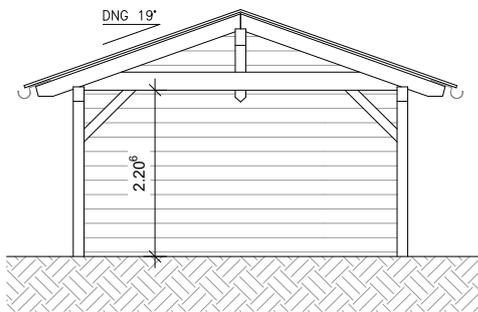


Ansicht West

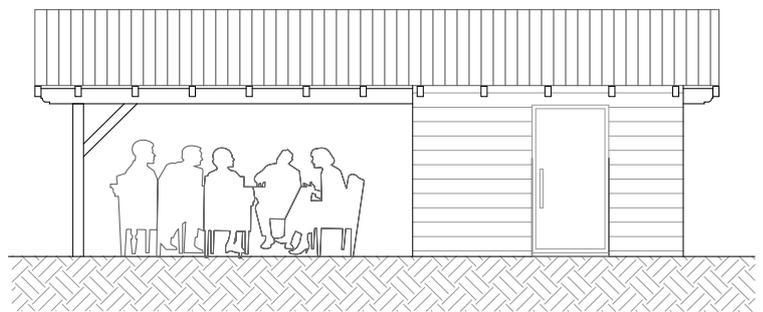

Ansicht Süd

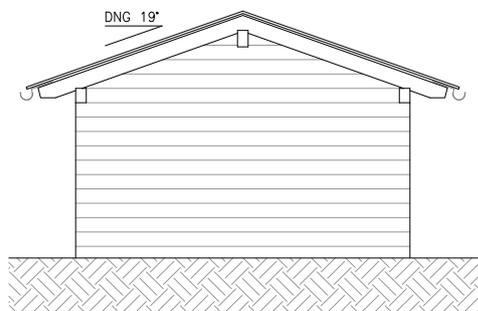

Ansicht Ost

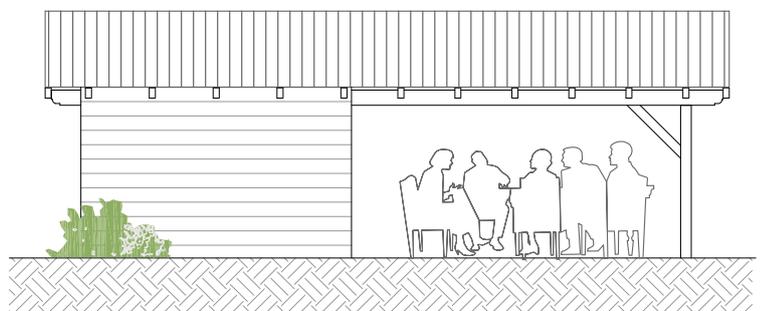

Ansicht Nord

Neubau Gartenhaus

| | | | | |
|--|----------------------|---|--------------------------|--------------|
| Bauherr : Sören Kokot Kolibri Facility Management GmbH Gießstraße 46 04229 Leipzig | | Baugrundstück : Vierzehner Reihe 22, 04509 Delitzsch, OT Schenkenberg, Gemarkung Schenkenberg, Flur 2, Flurstück 567/251 | | |
| Planungsbüro : Ingenieurbüro Pro Bau Milkner Wilke Markt 21 04509 Delitzsch Tel.:034202 / 55560 www.probau-delitzsch.de | | Plan : Zeichnungen Gartenhaus | | |
| | | Blattgröße 297x420 | Projekt-Nr.: 2021-119 | |
| Bearbeiter: Stefanie Ryll | Datum: 18.10.2021 | Maßstab: 1:100 | Plan-Nr.: 06 | Index: 00 |